



T.C.

BEYŞEHİR BELEDİYE BAŞKANLIĞI

Kentsel Tasarım Müdürlüğü

ASKI İLAN TUTANAĞI

İlçemiz Ağılönü Mahallesi 119 ada 1, 2 ve 3 parseller; 120 ada 1 ve 2 parseller; 121 ada 1, 2, 3 ve 4 parsellerin bulunduğu; Konya 1. İdare 2013/42 esas ve 2014/386 karar numarası ile 3194 sayılı kanunun 18. madde uygulaması iptal edilmiş; söz konusu bölgede yeniden 3194 sayılı imar kanunun 18 maddesi gereği arsa ve arazi düzenlemesi zorunlu hale gelmiştir.

Söz konusu Ağılönü Mahallesi 119 ada 1, 2 ve 3 parseller; 120 ada 1 ve 2 parseller; 121 ada 1, 2, 3 ve 4 parsellerin bulunduğu; BEY.027 nolu Düzenleme Sahasında geri dönüşüm dosyasının hazırlanmış olup; akabinde yeni yapılan uygulamada; düzenleme sahasında yer alan uygulamaya kısmen girip ayırma çapı ile gösterilen 0 ada 850(280) ve 853(793)parsel nolu taşınmazlar ile geri dönüşüm uygulamasından oluşacak olan; 847(277), 848(278), 849(279), 850(280), 851(348), 852(666), 854(795) parsel nolu taşınmazlar ve 0 ada 269, 725 ve 781 ve 828 parsel nolu taşınmazlar da eklenerek; BEY.028 nolu Düzenleme sahası olarak belirlenmiştir. BEY027 nolu geri dönüşüm sahası ile birlikte BEY028 nolu düzenleme sahalarına ait , parselasyon planları, geri dönüşüm cetvelleri, dağıtım ve tahsis cetvelleri, Beyşehir Belediye Encümeninin 29.07.2026 tarih ve 232 nolu ve Konya Büyükşehir Belediyesinin 18.08.2026 tarih ve 2026/417 nolu kararlarına istinaden, 3194 Sayılı İmar Kanununun 18. ve 19. Maddeleri ile iş bu maddelere bağlı Arsa ve Arazi Düzenlemesi Hakkında Yönetmelik hükümlerine göre onanmıştır.

Bahsi geçen parselasyon planları, özet cetvelleri ve dağıtım cetvelleri 21.08.2026 tarihinden itibaren, belediyemiz ana hizmet binası zemin kat “İlan Panosu”, Bakanlığın PARSİD uygulaması ve Belediyemiz resmi internet sitesi “www.beysehir.bel.tr” adresinde eş zamanlı olarak, Arsa ve Arazi Düzenlemesi Hakkında Yönetmeliğin 25 inci ve 26 ncı Maddelerine istinaden, 1 (bir) ay süre ile askıya çıkartılmıştır.

İş bu tutanak 3 (üç) nüsha tanzim edilerek imza altına alınmıştır. İlanen ilgililere duyurulur.

Askı İlan Tarihi: 21.08.2026

Askıdan İniş Tarihi: 21.09.2026

Askı Süresi :31 Gün

BU GIBIDIR





T.C.
KONYA BÜYÜKŞEHİR BELEDİYE BAŞKANLIĞI
ENCÜMEN KARARI

Karar No: 2026/417
Karar Tarihi: 18/08/2026

Öz: Beyşehir Belediyesine ait Bey.027 nolu geri dönüşüm ve Bey.028 nolu düzenleme sahasının onanması Hk.

Beyşehir Belediyesi Encümeninin 29.07.2026 tarih ve 231 sayılı kararı ile, 3194 sayılı İmar Kanunu'nun 18. maddesi gereğince geri dönüşüm uygulaması ve yeni uygulama kararı alınmış, 29.07.2026 tarih ve 232 sayılı kararı ile Bey.027 geri dönüşüm ve Bey.028 nolu yeni düzenleme sahası olarak onanmıştır.

Beyşehir Belediyesi Encümeninin 29.07.2026 tarih ve 231 sayılı kararı ile; Beyşehir İlçesi, Ağılönü Mahallesi, 119 ada, 1, 2 ve 3 parseller; 120 ada, 1 ve 2 parseller; 121 ada, 1, 2, 3 ve 4 nolu parsellerin bulunduğu alanda yapılan; Konya 1. Idare 2013/42 esas ve 2014/3 86 karar numarası ile 3194 sayılı Kanun'un 18. madde uygulaması iptal edilmiş; söz konusu bölgede yeniden 3194 sayılı İmar Kanunu'nun 18. maddesi gereği arsa ve arazi düzenlemesi zorunlu hale gelmiştir. Söz konusu Ağılönü Mahallesi, 119 ada, 1, 2 ve 3 parseller; 120 ada, 1 ve 2 parseller; 121 ada, 1, 2, 3 ve 4 nolu parsellerin bulunduğu; Bey.027 nolu Düzenleme Sahasında geri dönüşüm dosyası hazırlanmıştır. Düzenleme sahasında yer alan uygulamaya kısmen girip ayırma çapı ile gösterilen 0 ada, 850 (280) ve 853 (793) parsel nolu taşınmazlar ile geri dönüşüm uygulamasından oluşacak olan; 847 (277), 848 (278), 849 (279), 850 (280), 851 (348), 852 (666), 854 (795) parsel nolu taşınmazlar ve 0 ada, 269, 725, 781 ve 828 parsel nolu taşınmazlarla birlikte; ekli haritasındaki sınırları içinde kalan alanda 3194 sayılı İmar Kanunu'nun 18. maddesi gereğince uygulama yapılmasına (Bey.027 nolu geri dönüşüm ve Bey.028 nolu yeni düzenleme sahası olarak) karar verilmiştir.

Yukarıda bahsedilen Bey.027 nolu geri dönüşüm ve Bey.028 nolu yeni düzenleme sahalarına ait parselasyon planının 5216 sayılı Büyükşehir Belediyesi Kanununun 7/b maddesi gereğince onanması hususunun müzakere edilerek karara bağlanması İmar ve Şehircilik Dairesi Başkanlığının 18.08.2026 tarihli ve E.477647/477785 sayılı yazısı ile bildirilerek 18.08.2026 tarihinde Başkanlık Makamınca Encümenimize havale edilmiştir. Teklifin kabulü suretiyle;

Beyşehir Belediyesine ait söz konusu Bey.027 nolu geri dönüşüm ve Bey.028 nolu yeni düzenleme sahalarına ait parselasyon planının 5216 sayılı Büyükşehir Belediyesi Kanununun 7/b maddesi gereğince onanmasına ve karar örneğinin gereği için evrakı ile birlikte İmar ve Şehircilik Dairesi Başkanlığına tevdiine 18.08.2026 tarihinde mevcudun oy birliğiyle karar verildi.

Muhammed UZBAŞ
ENCÜMEN BAŞKANI
Büyükşehir Belediye Başkanı V.

Alihan Fikri KÜŞDEMİR
Genel Sekreter V

Mehmet OPRAN
ÜYE

Abdulkadir ÖZÖĞÜR
ÜYE

Necip DEMİREL
ÜYE

Ahmet Melih GÜÇLÜ
ÜYE
İznil

Rafet BİLUT
1. İhtisak Müdürü

Serdar BARAN
İmar ve Şehircilik D. Bşk.

Mustafa AKDEMİR
Mali İş. D. Bşk.

Cüneyd GEDİK
Emlak ve İhtisak D. Bşk.

Hanım TANIK
Harita Mühendisi

Bu belge, güvenli elektronik imza ile onaylanmıştır.

Doğrulama Kodu: 1413072
<http://muhimbi.gov.tr>

ASLI GİBİDİR



T.C
BEYŞEHİR BELEDİYE BAŞKANLIĞI
ENCÜMEN KARARI

Enc.Karar No	Karar'a Esas Olan Evrağın		
232 Karar Tarihi 29/07/2026	No'su 18973	Tarihi 29/07/2026	Evrağın Geldiği Yer KENTSEL TASARIM MÜDÜRLÜĞÜ
KONUSU			
BEY.027 GERİDÖNÜŞÜM VE BEY.028 NOLU DÜZENLEME SAHASI ONAMA			
Üyelerin Adı Soyadı:	Adil BAYINDIR Ümit GÜLOL Harun AĞRIS Nail ÖZKAN İshak KALKIR		

KARAR

İlçemiz Ağılönü Mahallesi 119 ada 1, 2 ve 3 parseller; 120 ada 1 ve 2 parseller; 121 ada 1, 2, 3 ve 4 parsellerin bulunduğu; Konya 1. İdare 2013/42 esas ve 2014/386 karar numarası ile 3194 sayılı kanunun 18. madde uygulaması iptal edilmiş; söz konusu bölgede yeniden 3194 sayılı imar kanunun 18 maddesi gereği arsa ve arazi düzenlemesi zorunlu hale gelmiştir. Söz konusu Ağılönü Mahallesi 119 ada 1, 2 ve 3 parseller; 120 ada 1 ve 2 parseller; 121 ada 1, 2, 3 ve 4 parsellerin bulunduğu; BEY.027 nolu Düzenleme Sahasında geri dönüşüm dosyasının hazırlanması; akabinde yeni yapılacak uygulamada; düzenleme sahasında yer alan uygulamaya kısmen girip ayırma çapı ile gösterilen 0 ada 850(280) ve 853(793)parsel nolu taşınmazlar ile geri dönüşüm uygulamasından oluşacak olan; 847(277), 848(278), 849(279), 850(280), 851(348), 852(666), 854(795) parsel nolu taşınmazlar ve 0 ada 269, 725 ve 781 ve 828 parsel nolu taşınmazlar da eklenerek; BEY.028 nolu Düzenleme sahası olarak belirlenmiş olup söz konusu saha üzerinde; 3194 Sayılı İmar Kanununun 18. Maddesi ile Arazi ve Arsa Düzenlemeleri Hakkında Yönetmeliği ve 29/07/2026 tarih ve 231 sayılı encümen kararına istinaden uygulama yapılmış olup; İmar Kanunu'nun 19 maddesi gereği parselasyon planı, düzenleme ortaklık payı (DOP), özet cetveli, ada dağıtım cetveli, uygulama sahası tahsis cetveli, mal sahipleri araştırma ve özet formlarının incelenerek yapılan işlemde İmar Kanunu, İmar planı ve yönetmelik hükümlerine uygun olduğu tespit edilmiş olup; onanmasına oybirliği ile karar verildi.

T.C
Mustafa BAYIKLI
Belediye Başkan Yardımcısı

Ümit GÜLOL
Encümen Üyesi

Harun AĞRIS
Encümen Üyesi

Nail ÖZKAN
Yazı İşleri Müdürü

İshak KALKIR
Mali Hizmetler

Hamza TANIR
Harita Mühendisi



4 171 535.52

M27-c-06-d-1-a

BEYŞEHİR İLÇESİ AĞILÖNÜ MAHALLESİ

Bey.027 Nolu DÜZENLEME SAHASI 18. MADDE UYGULAMASI

GERİ DÖNÜŞÜM PLANI

3194 SAYILI KANUNUN 18. MADDE UYGULAMASINI YAPANLAR

HARITA MÜHENDİSİ

YÖKLENCİ
MS HARİTA
Marmara 35060710
Kocaeli, Alibeyli Cad. No: 70/10
Etiler/Beşiktaş/İSTANBUL
Tic. Sic. No: 274905
Etiler/Beşiktaş/İSTANBUL
Tic. Sic. No: 274905

BEŞEHLİR BELEDİYESİ ENCÜMENİNİN TARİH VE SAYILI KARARI İLE ONANDI.

BOYÜKŞEHİR BELEDİYESİ KONTROLLERİ
MÜHENDİS
MÜDÜR


BEŞEHR BELEDİYESİ ENCÜMENİNİN TARİH VE SAYILI KARARI İLE ONANDI.

İMAR VE ŞEHİRCİLİK DAİRE BAŞKANI

KADASTRO PARSELLERI

DÜZENLEME SINIRI

IMAR PARSELLERI

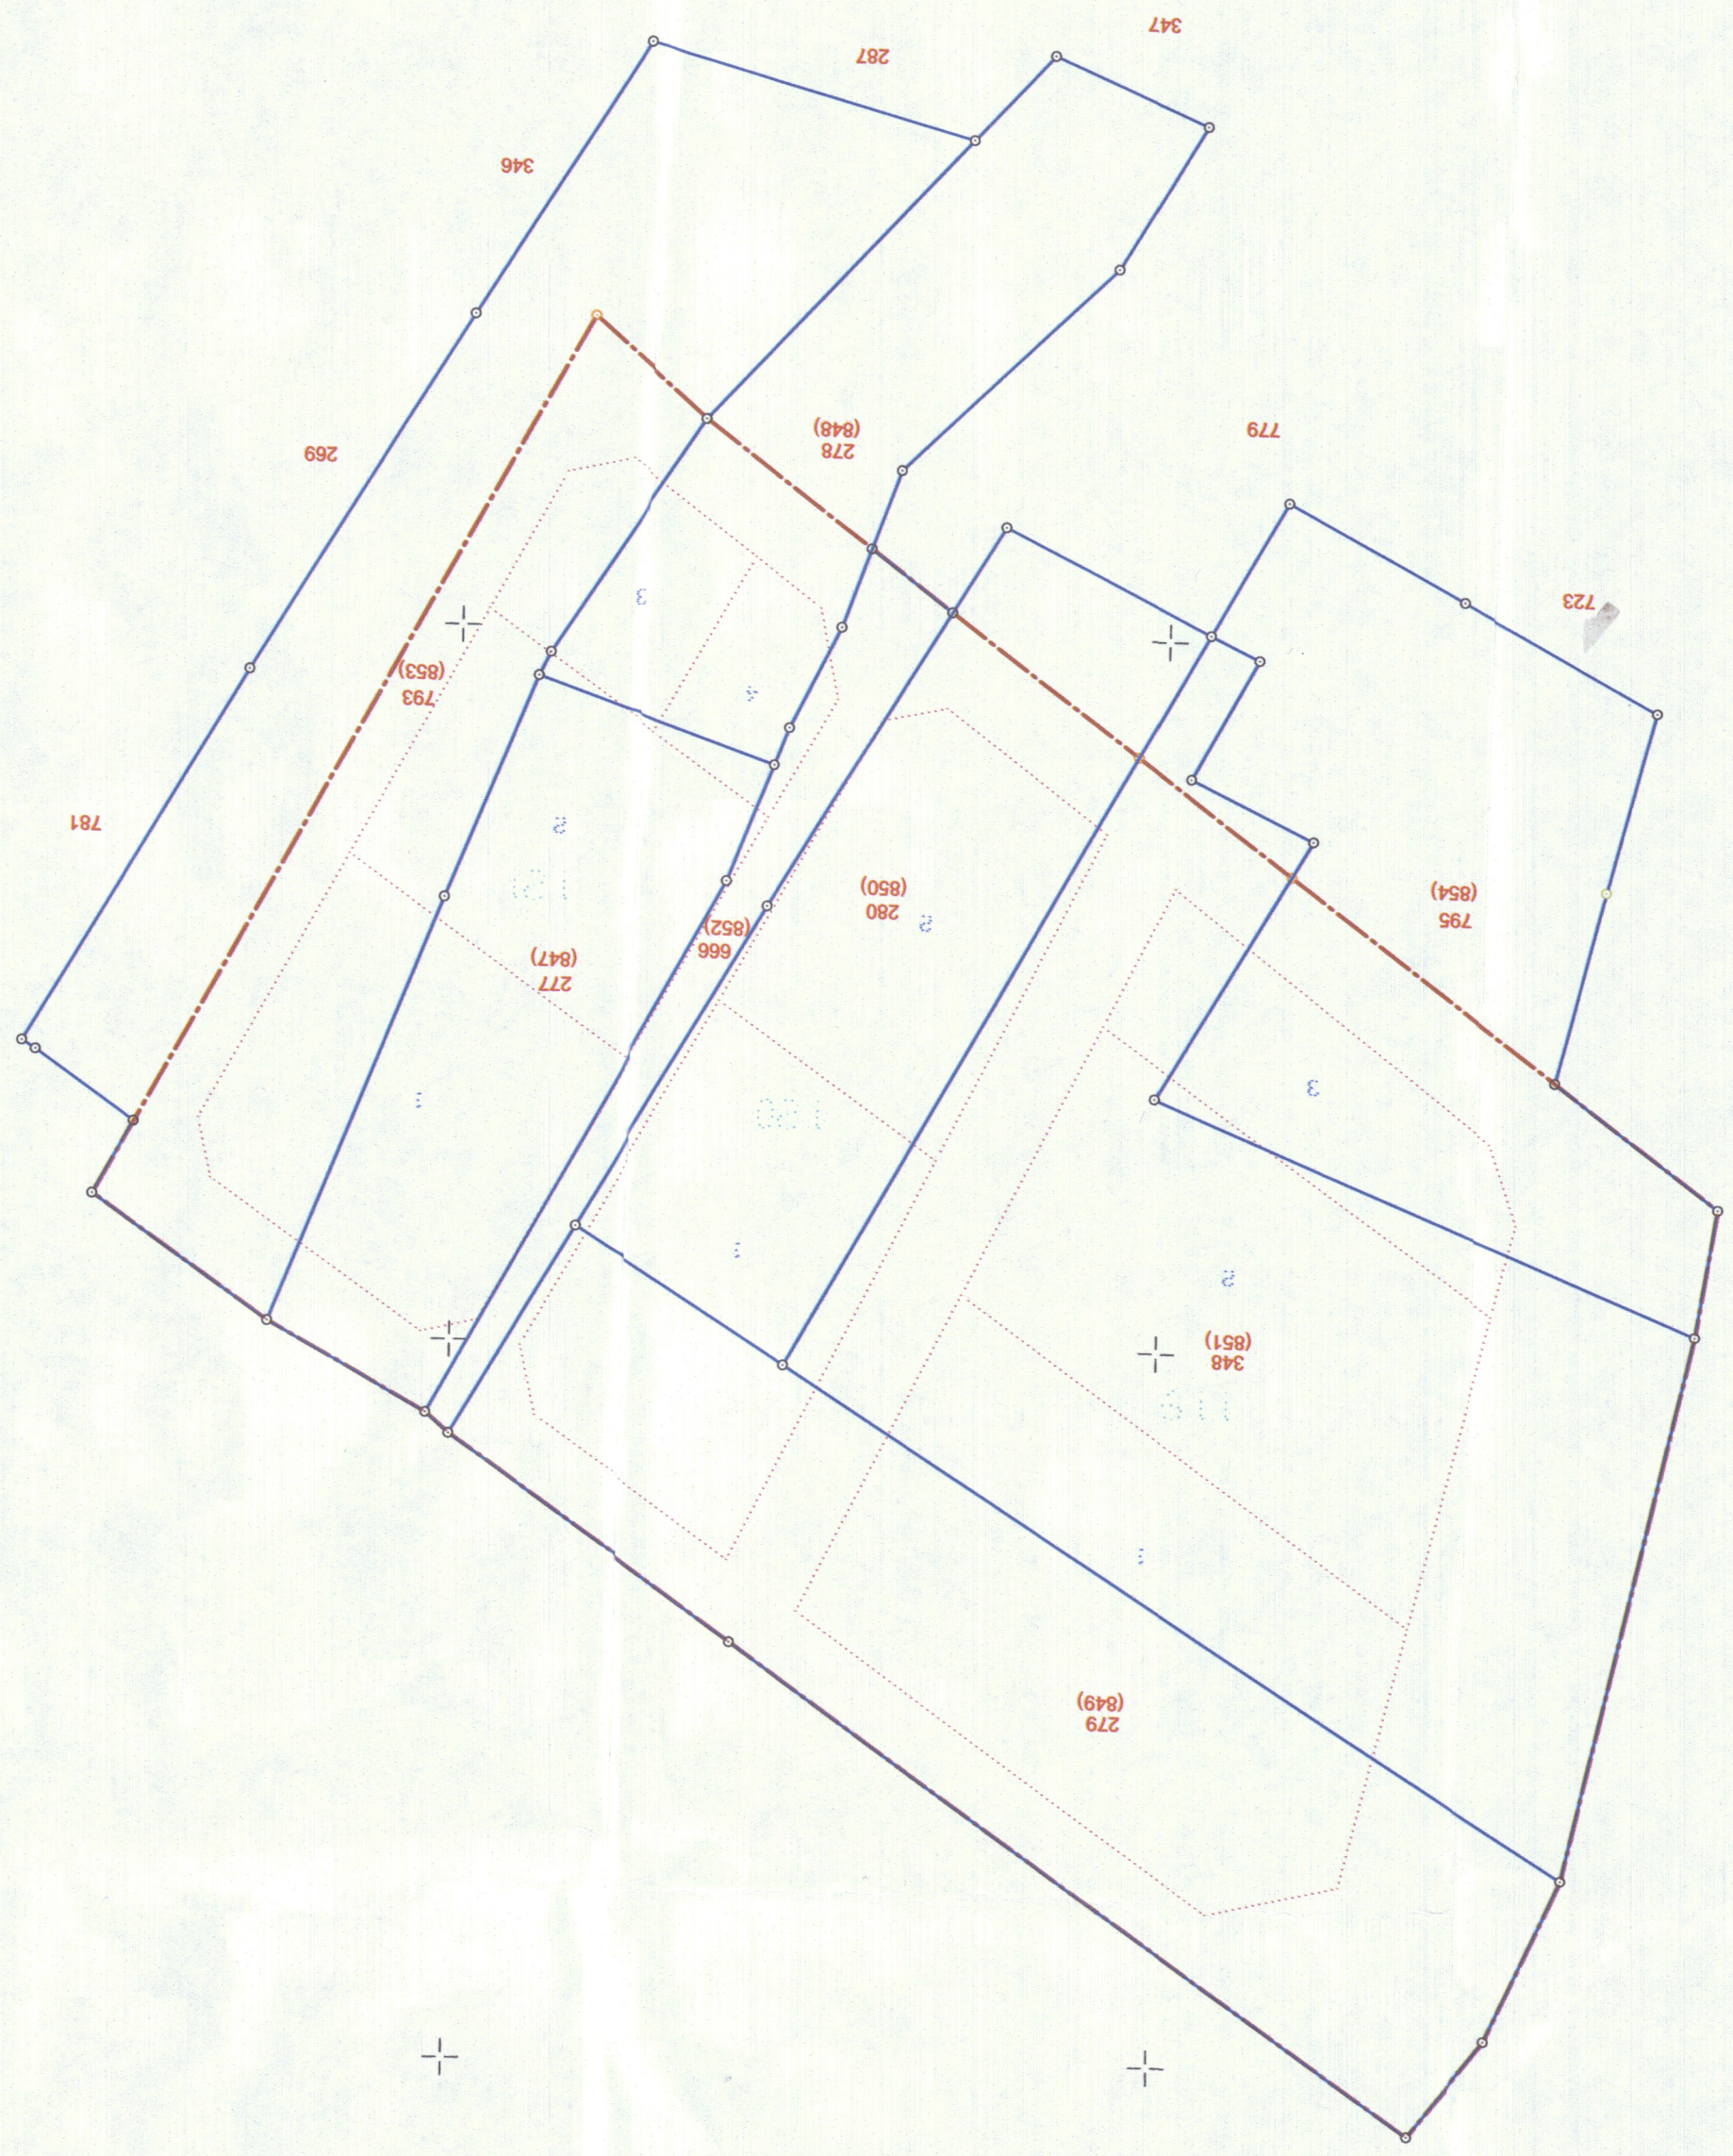

389 701.01

4 170 900

4 171 000

4 171 100

4 171 200

4 171 300

4 171 400

4 171 500

1/1000 000 000

M27-c-06-d-4-a

389 900

389 800

4 170 841.77

390 100

390 200

390 252,52

4 170 834.43

M27-c-06-d-1-c

90 261.73

İlçe		KONYA		272(793), 277, 278, 279, 280, 281(795) ve 348 Nolu Parsellerde Yapılan 18. Madde Uyg. Geri Dönüş Karnesi																													
Mahallesi		BEYŞEHİR																															
		AĞILÖNÜ																															
TAPU KAYITLARINA GÖRE														HISSEYE İSABET EDEN MİKTAR	DİĞER ADALARA VERİLEN MİKTAR	KEŞİLEN DOP MİKTARI (Bedelsiz terklerden geri verilen tapu no'larından düşülen kesinti)	BEDELSİZ TERKLERDEN GERİ VERİLEN M²	DÜZEN-LEMEYE GİRME-YEN MİKTAR	ESKİ					YENİ									
PARSELİN SAHİBİNİN													TOPLAM						ÇİLT	SAYFA	PAFTA	ADA/PARSEL	ÇİLT	SAYFA	PAFTA	ADA/PARSEL	HISSE	PARSEL	HISSE ORANI	ADI SOYADI	BABA ADI	CİNSİ	
ÇİLT	SAYFA	ADA	ALAN	CİNSİ	Eİ Birliği No	ADI SOYADI	BABA	ET	ETMESİ	MİKTA	HISSE	HISSE	NO						NO	NO	NO	NO	NO	NO	ALANI	ALANI							
NO	NO	PARSEL				ÜNVANI	ADI	EDEN	GEREKEN	R	ORANI	MİKTARI																					
8	741	119/1	3981.69	ARSA		S***** A***** G*** S**					TAM	3981.69	-	2451.31		-	6433.00	3	277		0/279				0/849	6433.00	6433.00	TAM	S***** A***** G*** S**		TARLA		
8	742	119/2	3105.32	ARSA		İ**** H***** B***** İ**					TAM	3105.32	-	1911.77		-	5017.09	4	344		0/348				0/851	5017.09	5017.09	501709/920000	İ**** H***** B***** İ**		TARLA		
8	743	119/3	1321.19	ARSA		S***** Ü***	M*****				1/2	660.59	-	406.69		-	1067.28	10(3)	909(279)	0/281	0/795			0/854	1067.28	5013.63	106728/501363	S***** Ü***	M*****	TARLA			
						H***** D*****	M*****				1/2	660.60	-	406.69		-	1067.29	10(3)	909(279)		0/795			0/854	1067.29	106729/5013.63	106729/5013.63	H***** D*****	M*****	TARLA			
																2879.06	2879.06	10(3)	909(279)		0/795			0/854	2879.06		287905/501363			TARLA			
8	744	120/1	2446.75	ARSA		A*** C*****	M*****				213099/244675	2130.99	-	1311.93		-	3442.92	3	278		0/280			0/850	3442.92	3442.92	TAM	A*** C*****	M*****	TARLA			
											31576/244675	315.76	-	194.39		-	510.15				0/666			0/852	510.15	510.15	51015/99025			HAM TOPRAK			
8	745	120/2	1864.44	ARSA		İ**** H***** B***** İ**					TAM	1864.44		1147.83		-	3012.27	4	344		0/348			0/851	3012.27	3012.27	301227/920000	İ**** H***** B***** İ**		TARLA			
8	746	121/1	2267.88	ARSA		M***** H*****					29715/226788	297.15		182.95			480.10				0/666			0/852	480.10	480.10	48010/99025	M***** H*****		HAM TOPRAK			
						A*** K***	H****				24634/226788	246.34		151.66			398.00	3	275		0/277			0/847	398.00	3184.00	39800/318400	A*** K***	H****	TARLA			
						A*** K*****	H****				24634/226788	246.34		151.66			398.00	3	275		0/277			0/847	398.00	39800/318400	A*** K*****	H****	TARLA				
						A*** K*****	H****				24634/226788	246.34		151.66			398.00	3	275		0/277			0/847	398.00	39800/318400	A*** K*****	H****	TARLA				
						M***** K*****	H****				24634/226788	246.34		151.66			398.00	3	275		0/277			0/847	398.00	39800/318400	M***** K*****	H****	TARLA				
						O*** K*****	H****				24634/226788	246.34		151.66			398.00	3	275		0/277			0/847	398.00	39800/318400	O*** K*****	H****	TARLA				
						D***** K*****	N****				12317/453576	61.58		37.92			99.50	3	275		0/277			0/847	99.50	9950/318400	D***** K*****	N****	TARLA				
						T***** Ç*****	M****				12317/604768	46.19		28.44			74.63	3	275		0/277			0/847	74.63	7463/318400	T***** Ç*****	M****	TARLA				
						H**** K*****	M***				12317/604768	46.19		28.44			74.63	3	275		0/277			0/847	74.63	7463/318400	H**** K*****	M***	TARLA				
						D**** G*****	M***				12317/604768	46.19		28.44			74.63	3	275		0/277			0/847	74.63	7463/318400	D**** G*****	M***	TARLA				
						A*** K*****	M***				12317/604768	46.19		28.44			74.63	3	275		0/277			0/847	74.63	7463/318400	A*** K*****	M***	TARLA				
						A*** K***	H****				49269/3023840	36.95		22.75			59.70	3	275		0/277			0/847	59.70	5970/318400	A*** K***	H****	TARLA				
						Z***** Ç*****	H****				180653/6047680	67.75		41.70			109.45	3	275		0/277			0/847	109.45		10945/318400	Z***** Ç*****	H****	TARLA			
						E***** K*****	H****				180653/6047680	67.74		41.71			109.45	3	275		0/277			0/847	109.45	10945/318400	E***** K*****	H****	TARLA				
						O*** K*****	H****				49269/3023840	36.95		22.75			59.70	3	275		0/277			0/847	59.70	5970/318400	O*** K*****	H****	TARLA				
						A*** K*****	H****				49269/3023840	36.95		22.75			59.70	3	275		0/277			0/847	59.70	5970/318400	A*** K*****	H****	TARLA				
						A*** K*****	H****				49269/3023840	36.95		22.75			59.70	3	275		0/277			0/847	59.70	5970/318400	A*** K*****	H****	TARLA				
						M***** K*****	H****				49269/3023840	36.95		22.75			59.70	3	275		0/277			0/847	59.70	5970/318400	M***** K*****	H****	TARLA				
						A**** T*****	H****				180653/6047680	67.74		41.70			109.44	3	275		0/277			0/847	109.44	10944/318400	A**** T*****	H****	TARLA				
						M**** Ç*****	H****				180653/6047680	67.74		41.70			109.44	3	275		0/277			0/847	109.44	10944/318400	M**** Ç*****	H****	TARLA				
						D***** K*****	N****				49269/3023840	9.25		5.69			14.94	3	275		0/277			0/847	14.94	1494/318400	D***** K*****	N****	TARLA				
						T***** Ç*****	M****				147807/48381440	6.93		4.26			11.19	3	275		0/277			0/847	11.19	1119/318400	T***** Ç*****	M****	TARLA				
						H***** K*****	M***				147807/48381440	6.93		4.26			11.19	3	275		0/277			0/847	11.19	1119/318400	H***** K*****	M***	TARLA				
						D**** G*****	M***				147807/48381440	6.93		4.26			11.19	3	275		0/277			0/847	11.19	1119/318400	D**** G*****	M***	TARLA				
						A*** K*****	M***				147807/48381440	6.93		4.26			11.19	3	275		0/277			0/847	11.19	1119/318400	A*** K*****	M***	TARLA				
8	747	121/2	1962.73	ARSA		C***** A*****	H****				1/4	490.69		302.09		991.34	1784.12	10(3)	907(270)	0/272	0/793			0/853	1784.12	7136.46	178446/713646	C***** A*****	H****	TARLA			
						S*** A*****	M****				1/12	163.56		100.70		330.45	594.71	10(3)	907(270)		0/793			0/853	594.71	59471/713646	S*** A*****	M****	TARLA				
						H**** A*****	M****				1/12	163.56		100.70		330.45	594.71	10(3)	907(270)		0/793			0/853	594.71	59471/713646	H**** A*****	M****	TARLA				
						C***** A*****	M****				1/12	163.56		100.70		330.45	594.71	10(3)	907(270)		0/793			0/853	594.71	59471/713646	C***** A*****	M****	TARLA				
						N**** A*****	M****				1/12	163.56		100.70		330.45	594.71	10(3)	907(270)		0/793			0/853	594.71	59471/713646	N**** A*****	M****	TARLA				
						H***** T*****	M****				1/12	163.56		100.70		330.44	594.70	10(3)	907(270)		0/793			0/853	594.70	59470/713646	H***** T*****	M****	TARLA				
						N**** A*****	M****				1/12	163.56		100.69		330.45	594.70	10(3)	907(270)		0/793			0/853	594.70	59470/713646	N**** A*****	M****	TARLA				

BEYŞEHİR İLÇESİ AĞILÖNÜ MAHALLESİ
BEY.028 NOLU DÜZENLEME SAHASI 18. MADDE UYGULAMASI
PARSELASYON PLANI

3194 SAYILI KANUNUN 18. MADDE UYGULAMASINI YAPANLAR

YÜKLENCİ
MŞ HARİTA
Harita Mühendisi
Evranlı Mah. Altınkaya Sok. No: 7/19
41010 Konya
0312 333 1111

HARİTA MÜHENDİSİ

MÜDÜR

BEYŞEHİR BELEDİYESİ ENCÜMENİNİN TARİH VE SAYILI KARARI İLE ONANDI.

Başkan Yardımcısı

Mustafa H. K. L.

Belediye Encümeni

Başkan Yardımcısı

BÜYÜKŞEHİR BELEDİYESİ KONTROLLERİ

MÜHENDİS

MÜDÜR


BEYŞEHİR BELEDİYESİ ENCÜMENİNİN TARİH VE SAYILI KARARI İLE ONANDI.

İMAR VE ŞEHİRCİLİK DAİRE BAŞKANI

KADASTRO PARSELLERİ

DÜZENLEME SINIRI

İMAR PARSELLERİ

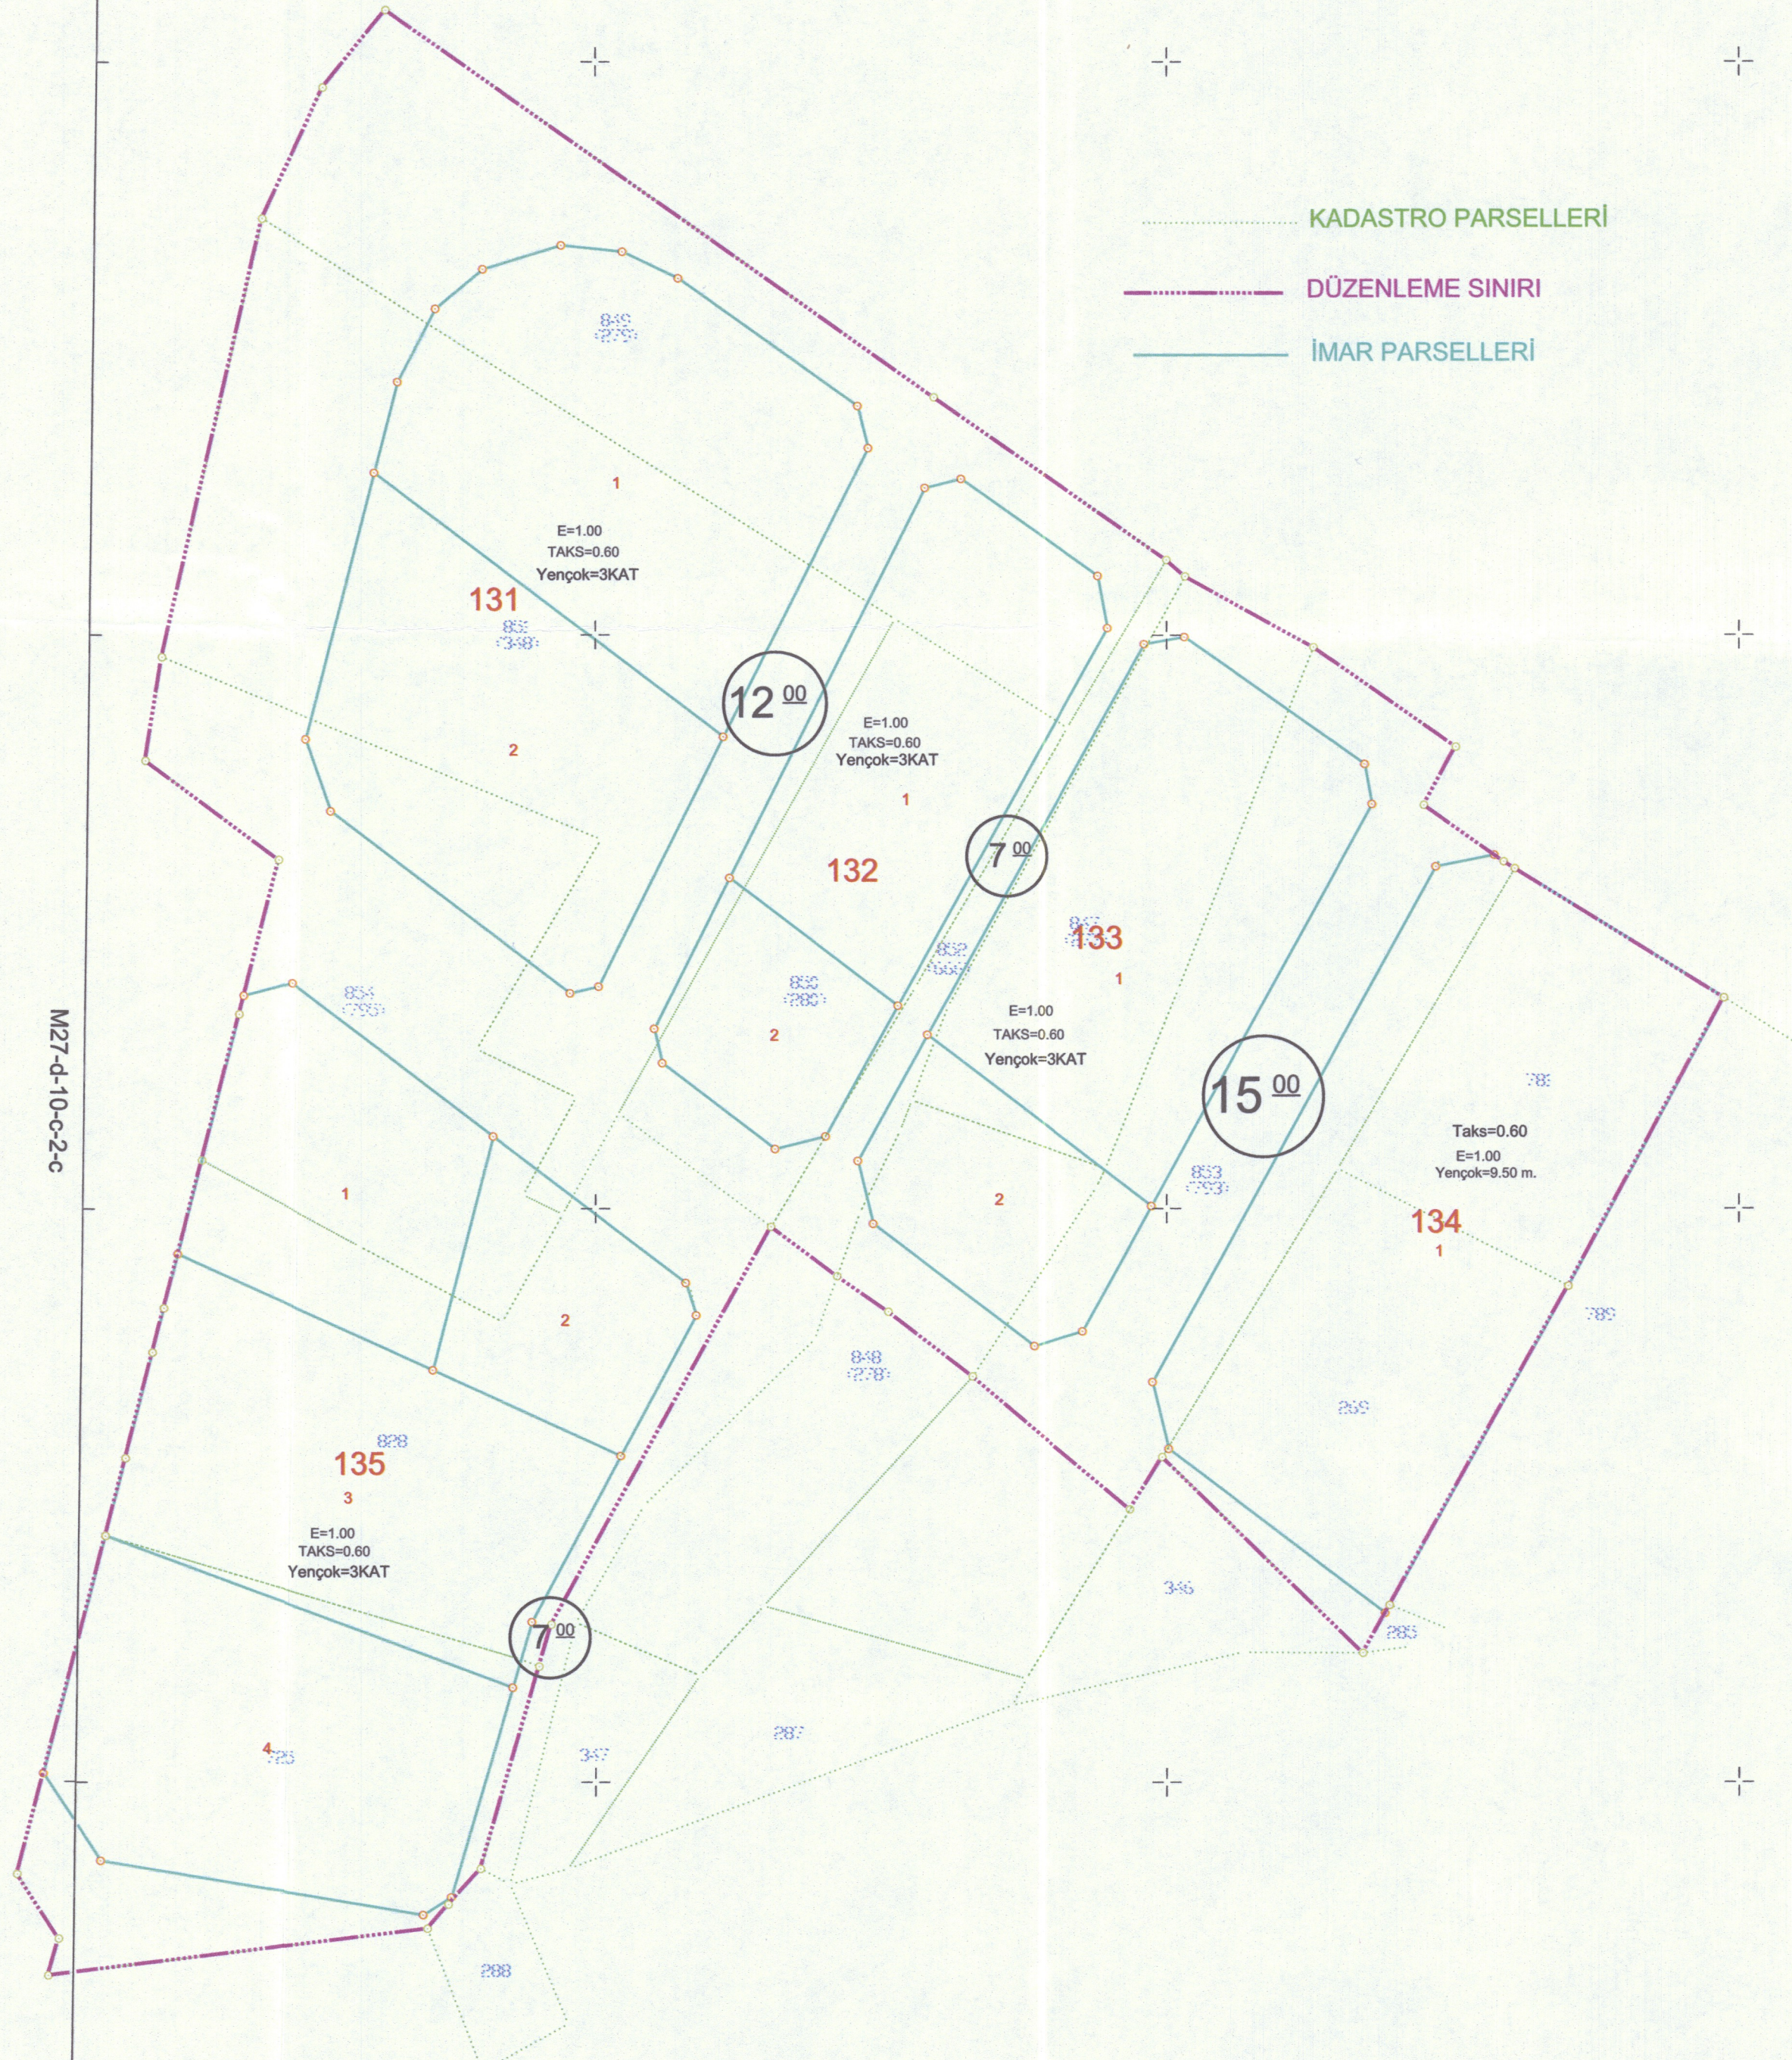

TOPLAM ALAN : 54783.42 TOPLAM PAY : 54783.42 TOPLAM KAMULAŞTIRMA : 0.00 TOP. DÜZENLE. GİRMEYEN: 3641.14 TOP. DÜZENLEMeye GİREN: 51937.52				MAL SAHİPLERİ ARAŞTIRMA VE ÖZET FORMU (KADASTRO PARSELİNE SIRALI)				SAYFA NO:1 TOPLAM ADA ALANI : 35540.98 O.KATILIM ORANI : 0.0000000 D.O.PAYI ORANI : 0.3156974			
K A D A S T R O								İ M A R			
SNo	Pafta	Ada/Par	Alan/Pay	Hisse	Malik/Baba Adı	Kamu	Dop/İTh	Ada/Par	Alan	Hisse	Pay
39		0/269	3040.00 380.00	1 8	O**** K***** H****	-	119.96 260.04	134/1	6564.06	26004/656406	260.04
40		0/269	3040.00 380.00	1 8	M***** K***** H****	-	119.96 260.04	134/1	6564.06	26004/656406	260.04
41		0/269	3040.00 380.00	1 8	A*** K***** H****	-	119.96 260.04	134/1	6564.06	26004/656406	260.04
42		0/269	3040.00 380.00	1 8	A*** K***** H****	-	119.96 260.04	134/1	6564.06	26004/656406	260.04
43		0/269	3040.00 380.00	1 8	A*** K*** H****	-	119.97 260.03	134/1	6564.06	26003/656406	260.03
44		0/269	3040.00 760.00	2 8	H***** K***** VE İŞT. O**** A*** K*** [Vrs.] H**** Z***** Ç**** [Vrs.] H**** E***** K**** [Vrs.] H**** O**** K***** [Vrs.] H**** A*** K***** H**** A*** K***** [Vrs.] H**** M***** K***** [Vrs.] H**** A**** T***** [Vrs.] H**** M**** C**** [Vrs.] H**** D***** K***** [Vrs.] N**** T***** Ç*****[Vrs.] M*** H**** K***** [Vrs.] M*** D**** G***** [Vrs.] M*** A*** K***** [Vrs.] M***	-	239.94 520.06	134/1	6564.06	52006/656406	520.06
45		0/269	3040.00 380.00	1 8	M*** K***** VE İŞT. H**** D***** K***** [Vrs.] N**** T***** Ç*****[Vrs.] M*** H**** K***** [Vrs.] M*** D**** G***** [Vrs.] M*** A*** K***** [Vrs.] M***	-	119.97 260.03	134/1	6564.06	26003/656406	260.03
46		0/725	5113.16 2556.58	1 2	H**** İ***** H****	-	807.10 1749.48	135/4	3498.95	174948/349895	1749.48
47		0/725	5113.16 2556.58	1 2	M***** A** İ***** A**	-	807.11 1749.47	135/4	3498.95	174947/349895	1749.47
31		0/781	2667.33 2667.33	TAM	C***** A***** H****	-	842.07 1825.26	134/1	6564.06	182526/656406	1825.26
62		0/828	5428.67 2224.25	927301 2263240	S**** B**** F*****	-	805.05 1745.02	135/3	3877.82	174502/387782	1745.02
63		0/828	5428.67 485.90	28939 323320	A*** C***** M*****	-	175.86 381.22	132/1	3086.32	38122/308632	381.22
33		0/828	5428.67 1571.80	655293 2263240	M***** İ***** H****	-	568.91 1233.15	135/3	3877.82	123315/387782	1233.15
35		0/828	5428.67 1146.72	478073 2263240	H*** İ***** İ*****	-	415.05 899.65	135/3	3877.82	89965/387782	899.65
9		0/847	3184.00 398.00	39800 318400	O**** K***** H****	-	125.64 272.36	133/1	4056.76	27236/405676	272.36
10		0/847	3184.00 398.00	39800 318400	M***** K***** H****	-	125.64 272.36	133/1	4056.76	27236/405676	272.36



TOPLAM ALAN : 54783.42 TOPLAM PAY : 54783.42 TOPLAM KAMULAŞTIRMA : 0.00 TOP. DÜZENLE. GİRMEYEN: 3641.14 TOP. DÜZENLEMESİNE GİREN: 51937.52				MAL SAHİPLERİ ARAŞTIRMA VE ÖZET FORMU (KADASTRO PARSELİNE SIRA LI)				SAYFA NO:2 TOPLAM ADA ALANI : 35540.98 O.KATILIM ORANI : 0.0000000 D.O.PAYI ORANI : 0.3156974			
K A D A S T R O								İ M A R			
SNo	Pafta	Ada/Par	Alan/Pay	Hisse	Malik/Baba Adı	Kamu	Dop/İTh	Ada/Par	Alan	Hisse	Pay
11		0/847	3184.00 398.00	39800 318400	A*** K***** H****	-	125.65 272.35	133/1	4056.76	27235/405676	272.35
12		0/847	3184.00 398.00	39800 318400	A*** K***** H****	-	125.65 272.35	133/1	4056.76	27235/405676	272.35
13		0/847	3184.00 398.00	39800 318400	A*** K*** H****	-	125.65 272.35	133/1	4056.76	27235/405676	272.35
14		0/847	3184.00 795.98	79598 318400	H**** K***** VE İŞT. O**** A*** K*** [Vrs.] H**** Z***** Ç***** [Vrs.] H**** E**** K*** [Vrs.] H**** O**** K***** [Vrs.] H**** A*** K***** H**** A*** K***** [Vrs.] H**** M***** K*** [Vrs.] H**** A**** T***** [Vrs.] H**** M***** C*** [Vrs.] H**** D***** K***** [Vrs.] N**** T***** Ç*****[Vrs.] M*** H**** K***** [Vrs.] M*** D**** G***** [Vrs.] M*** A*** K*** [Vrs.] M***	-	251.29 544.69	133/1	4056.76	54469/405676	544.69
15		0/847	3184.00 398.02	39802 318400	M*** K***** VE İŞT. H**** D***** K***** [Vrs.] N**** T***** Ç*****[Vrs.] M*** H**** K***** [Vrs.] M*** D**** G***** [Vrs.] M*** A*** K*** [Vrs.] M***	-	125.66 272.36	133/1	4056.76	27236/405676	272.36
57		0/848	3134.00 3134.00	TAM	C***** A***** H****	-	391.91 849.50	133/1	4056.76	84950/405676	849.50
38		0/849	6433.00 6433.00	TAM	S***** A***** D*****	-	2030.88 4402.12	131/1	4402.12	TAM	4402.12
6		0/850	3442.92 3442.92	TAM	A*** C***** M*****	-	1086.92 2356.00	132/1	3086.32	235600/308632	2356.00
58		0/851	9200.00 292.68	29268 920000	R***** S**** B****	-	92.39 200.29	133/2	1523.24	20029/152324	200.29
59		0/851	9200.00 438.98	43898 920000	A***** S**** S*****	-	138.59 300.39	133/2	1523.24	30039/152324	300.39
60		0/851	9200.00 438.98	43898 920000	S**** S**** S*****	-	138.59 300.39	133/2	1523.24	30039/152324	300.39
53		0/851	9200.00 8029.36	802936 920000	I**** H**** B**** I**.	-	2534.85 5494.51	131/2 132/2 133/2	3616.50 1155.84 1523.24	TAM TAM 72217/152324	3616.50 1155.84 722.17
61		0/852	990.25 510.15	51015 99025	A*** C***** M*****	-	161.05 349.10	132/1	3086.32	34910/308632	349.10
18		0/852	990.25 480.10	48010 99025	M***** H*****	-	151.57 328.53	135/1	2298.68	32853/229868	328.53
19		0/853	7136.46 7136.46	TAM	C***** A***** VE İŞT. H**** S*** A***** [Vrs.]	-	1700.95 3686.96	133/1 134/1	4056.76 6564.06	102844/405676 265852/656406	1028.44 2658.52

TOPLAM ALAN : 54783.42
TOPLAM PAY : 54783.42
TOPLAM KAMULAŞTIRMA : 0.00
TOP. DÜZENLE. GİRMEYEN: 3641.14
TOP. DÜZENLEMESİNE GİREN: 51937.52

MAL SAHİPLERİ ARAŞTIRMA
VE
ÖZET FORMU
(KADASTRO PARSELİNE SIRA)

SAYFA NO:3
TOPLAM ADA ALANI : 35540.98
O.KATILIM ORANI : 0.0000000
D.O.PAYI ORANI : 0.3156974

K A D A S T R O

İ M A R

SNo	Pafta	Ada/Par	Alan/Pay	Hisse	Malik/Baba Adı	Kamu	Dop/İTh	Ada/Par	Alan	Hisse	Pay
					M**** H**** A***** [Vrs.] M**** C**** A***** [Vrs.] M**** N**** A***** [Vrs.] M**** H**** T***** [Vrs.] M**** N**** A***** [Vrs.] M**** A**** E***** [Vrs.] M**** Ü*** G***** [Vrs.] M**** R***** I***** [Vrs.] M****						
49		0/854	5013.63 2879.05	287905 501363	O***** I***** H****	-	908.90 1970.15	135/1	2298.68	197015/229868	1970.15
50		0/854	5013.63 1067.29	106729 501363	Ş***** Ü*** M*****	-	336.94 730.35	135/2	1460.69	73035/146069	730.35
51		0/854	5013.63 1067.29	106729 501363	H**** D**** M*****	-	336.95 730.34	135/2	1460.69	73034/146069	730.34